PORTO
Câmara Municipal

Câmara Municipal do Porto


Planta de Trabalho

11-03-2011

Folha (1K) :

N

ESC 1:1000

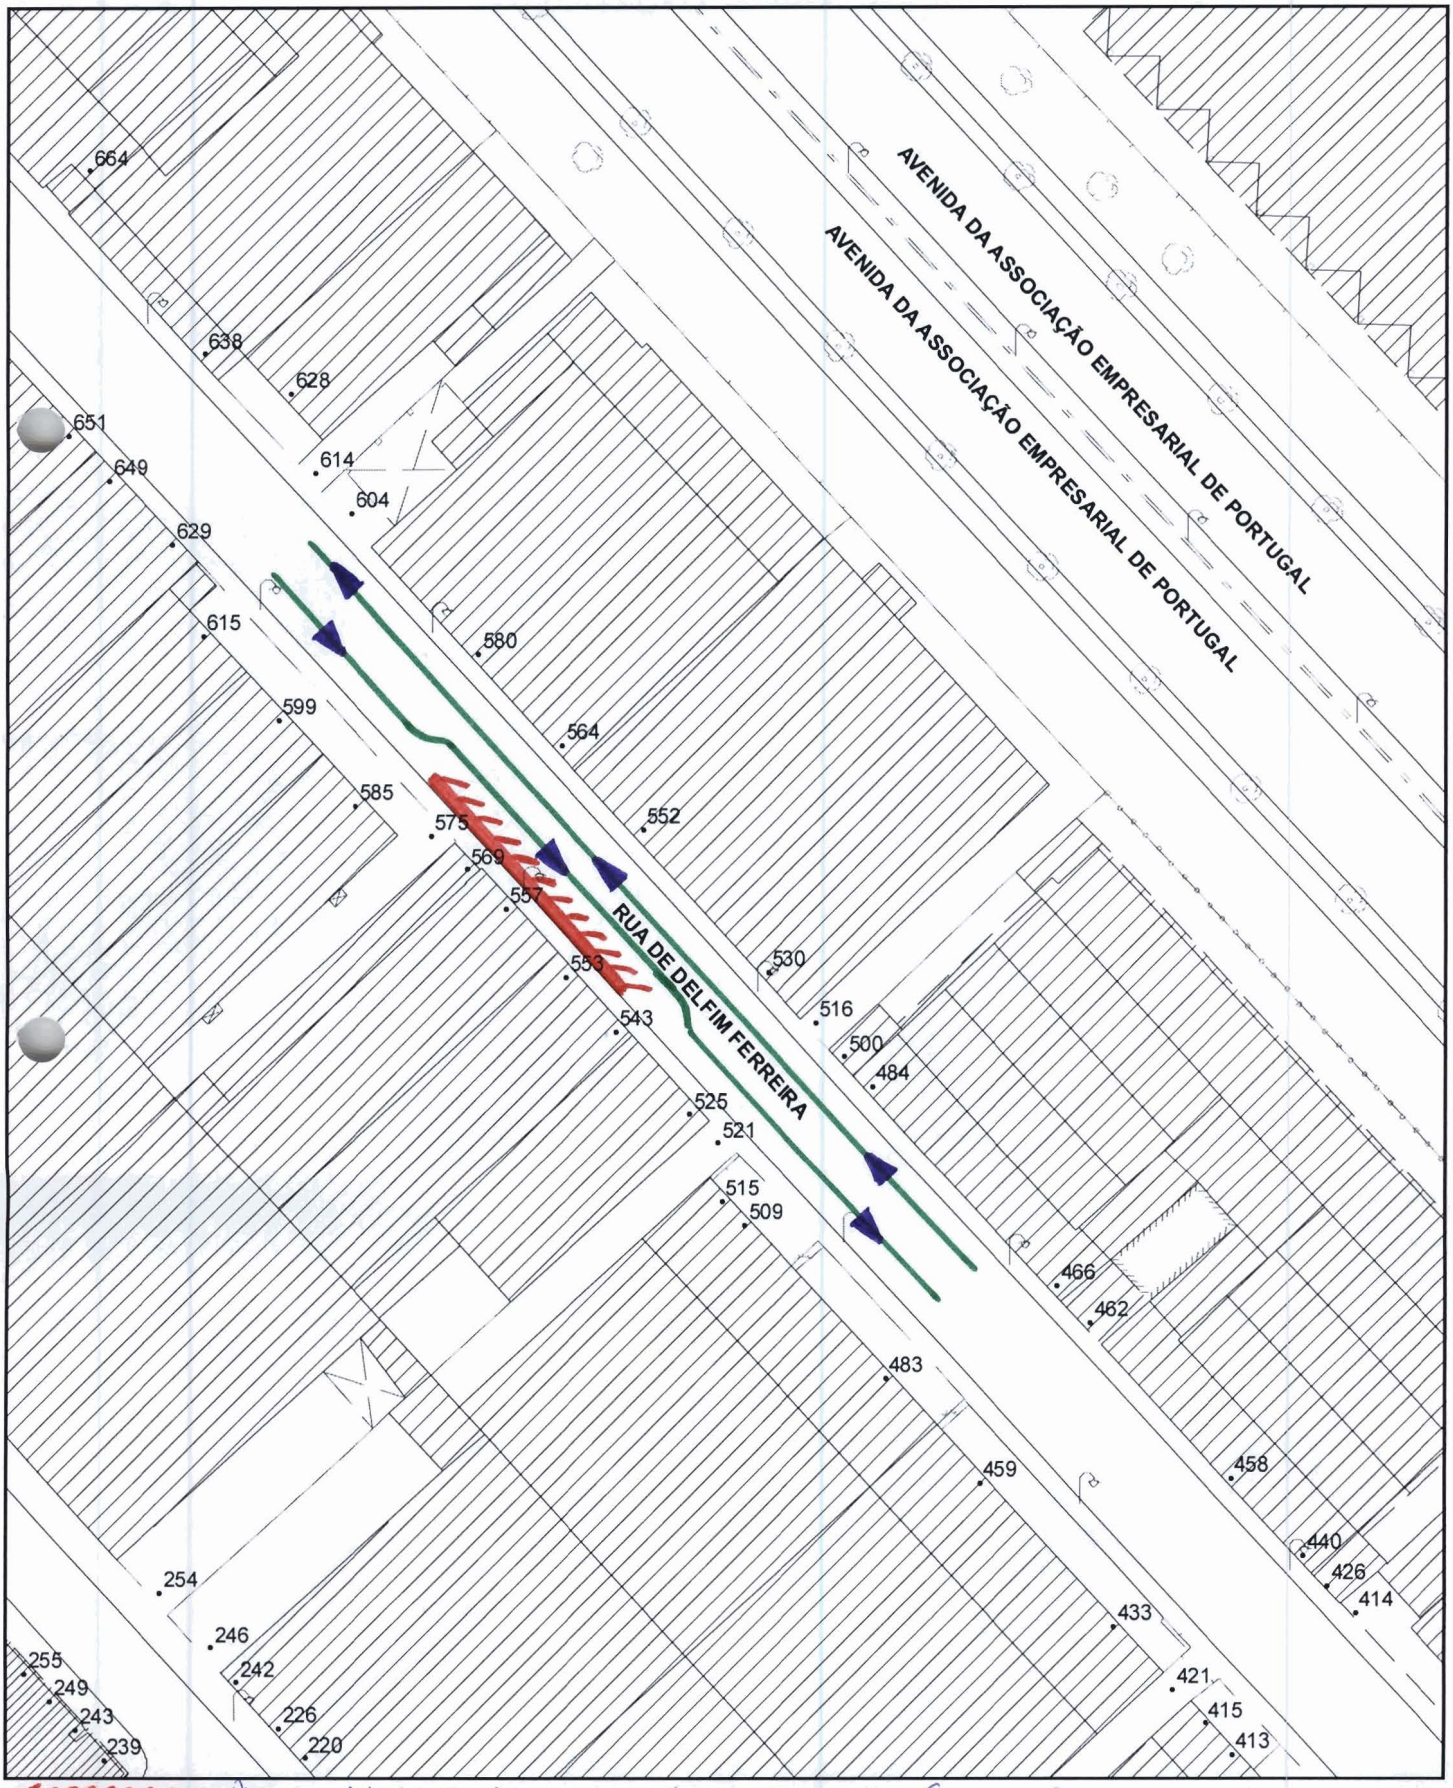

CONDICIONAMENTO ESTACIONAMENTO E CONDICIONAMENTO TRANSITO COM ESTREITAMENTO DE VIA.
SENTIDOS DO TRANSITO.